


Большой зал

Схема размещения приборов постановочного освещения

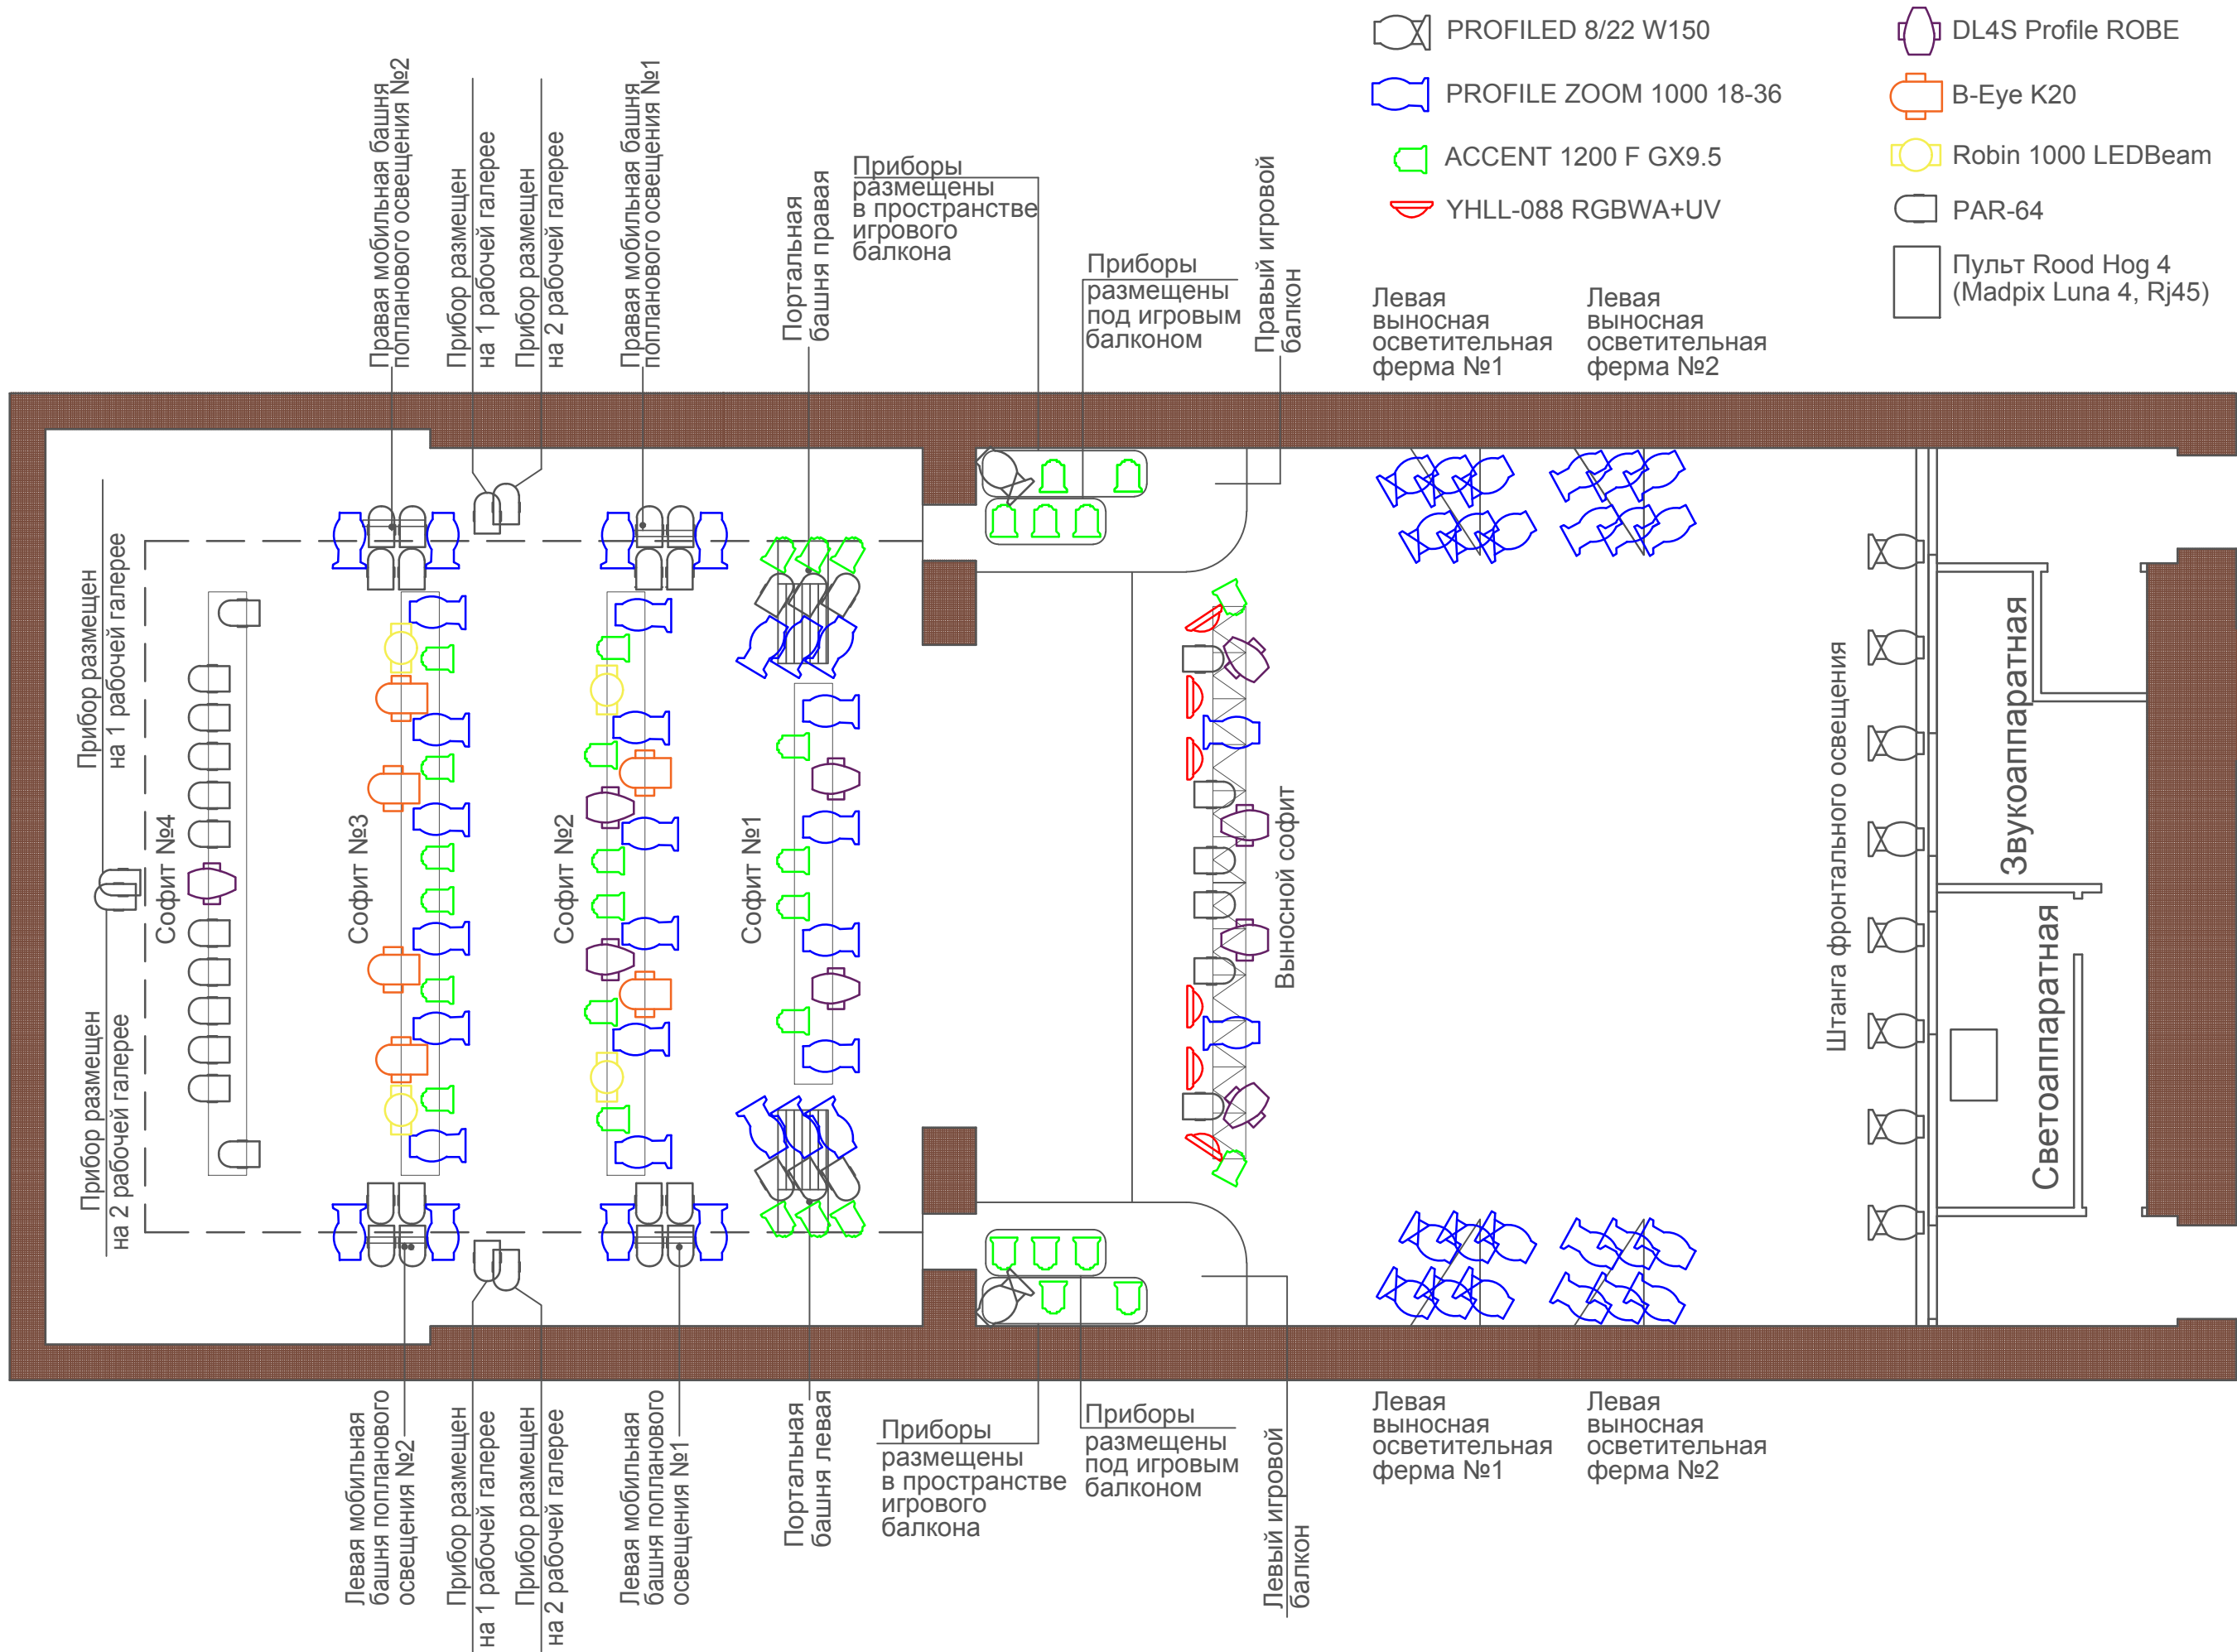

-  PROFILED 8/22 W150
-  PROFILE ZOOM 1000 18-36
-  ACCENT 1200 F GX9.5
-  YHLL-088 RGBWA+UV
-  DL4S Profile ROBE
-  B-Eye K20
-  Robin 1000 LEDBeam
-  PAR-64
-  Пульт Rood Hog 4 (Madpix Luna 4, Rj45)